


Oosterpark Hoogezand

Deel 1.3: bollen-rozen-hagen

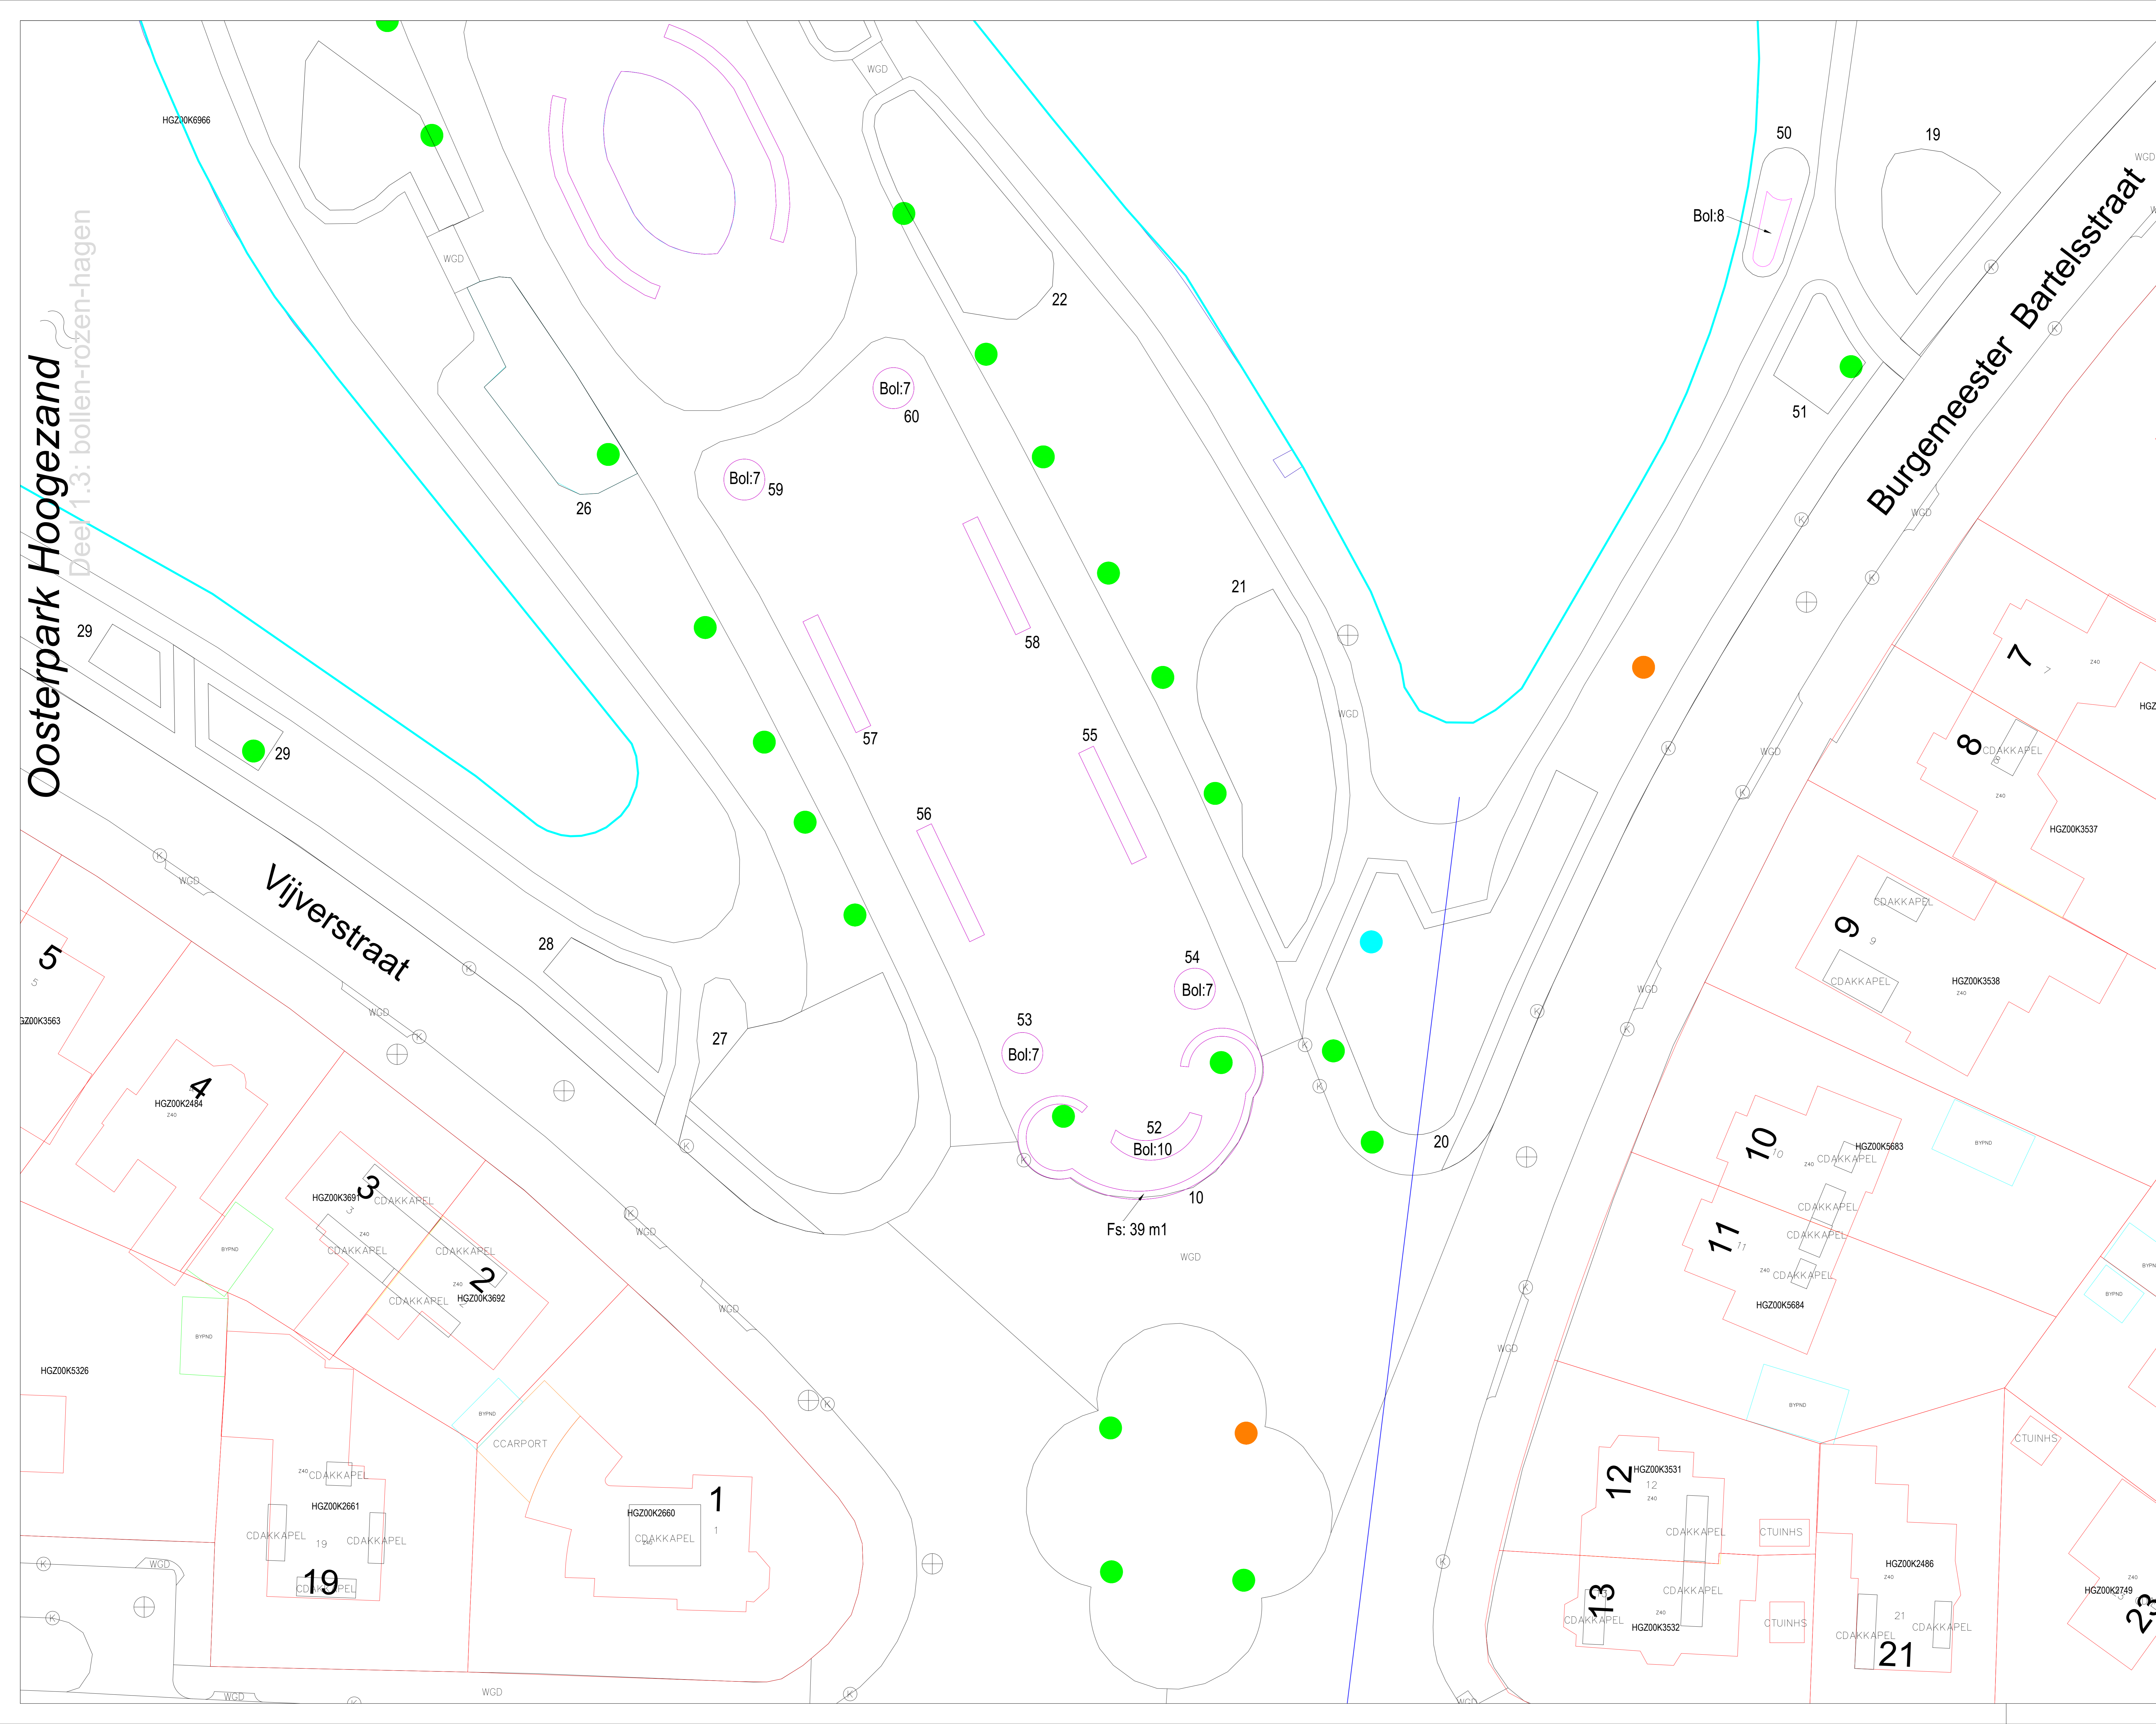

Legenda

- Begrenzing soort beplanting
- Oppervlak soort = 60 m2

SOORTEN:

- Bol = doorbloeiend bollenmengsel 46 m2
- Fs = Haag Fagus sylvatica 39 m1

