


Oosterpark Hoogezand

Deel 2.1: groenblijvende heesters

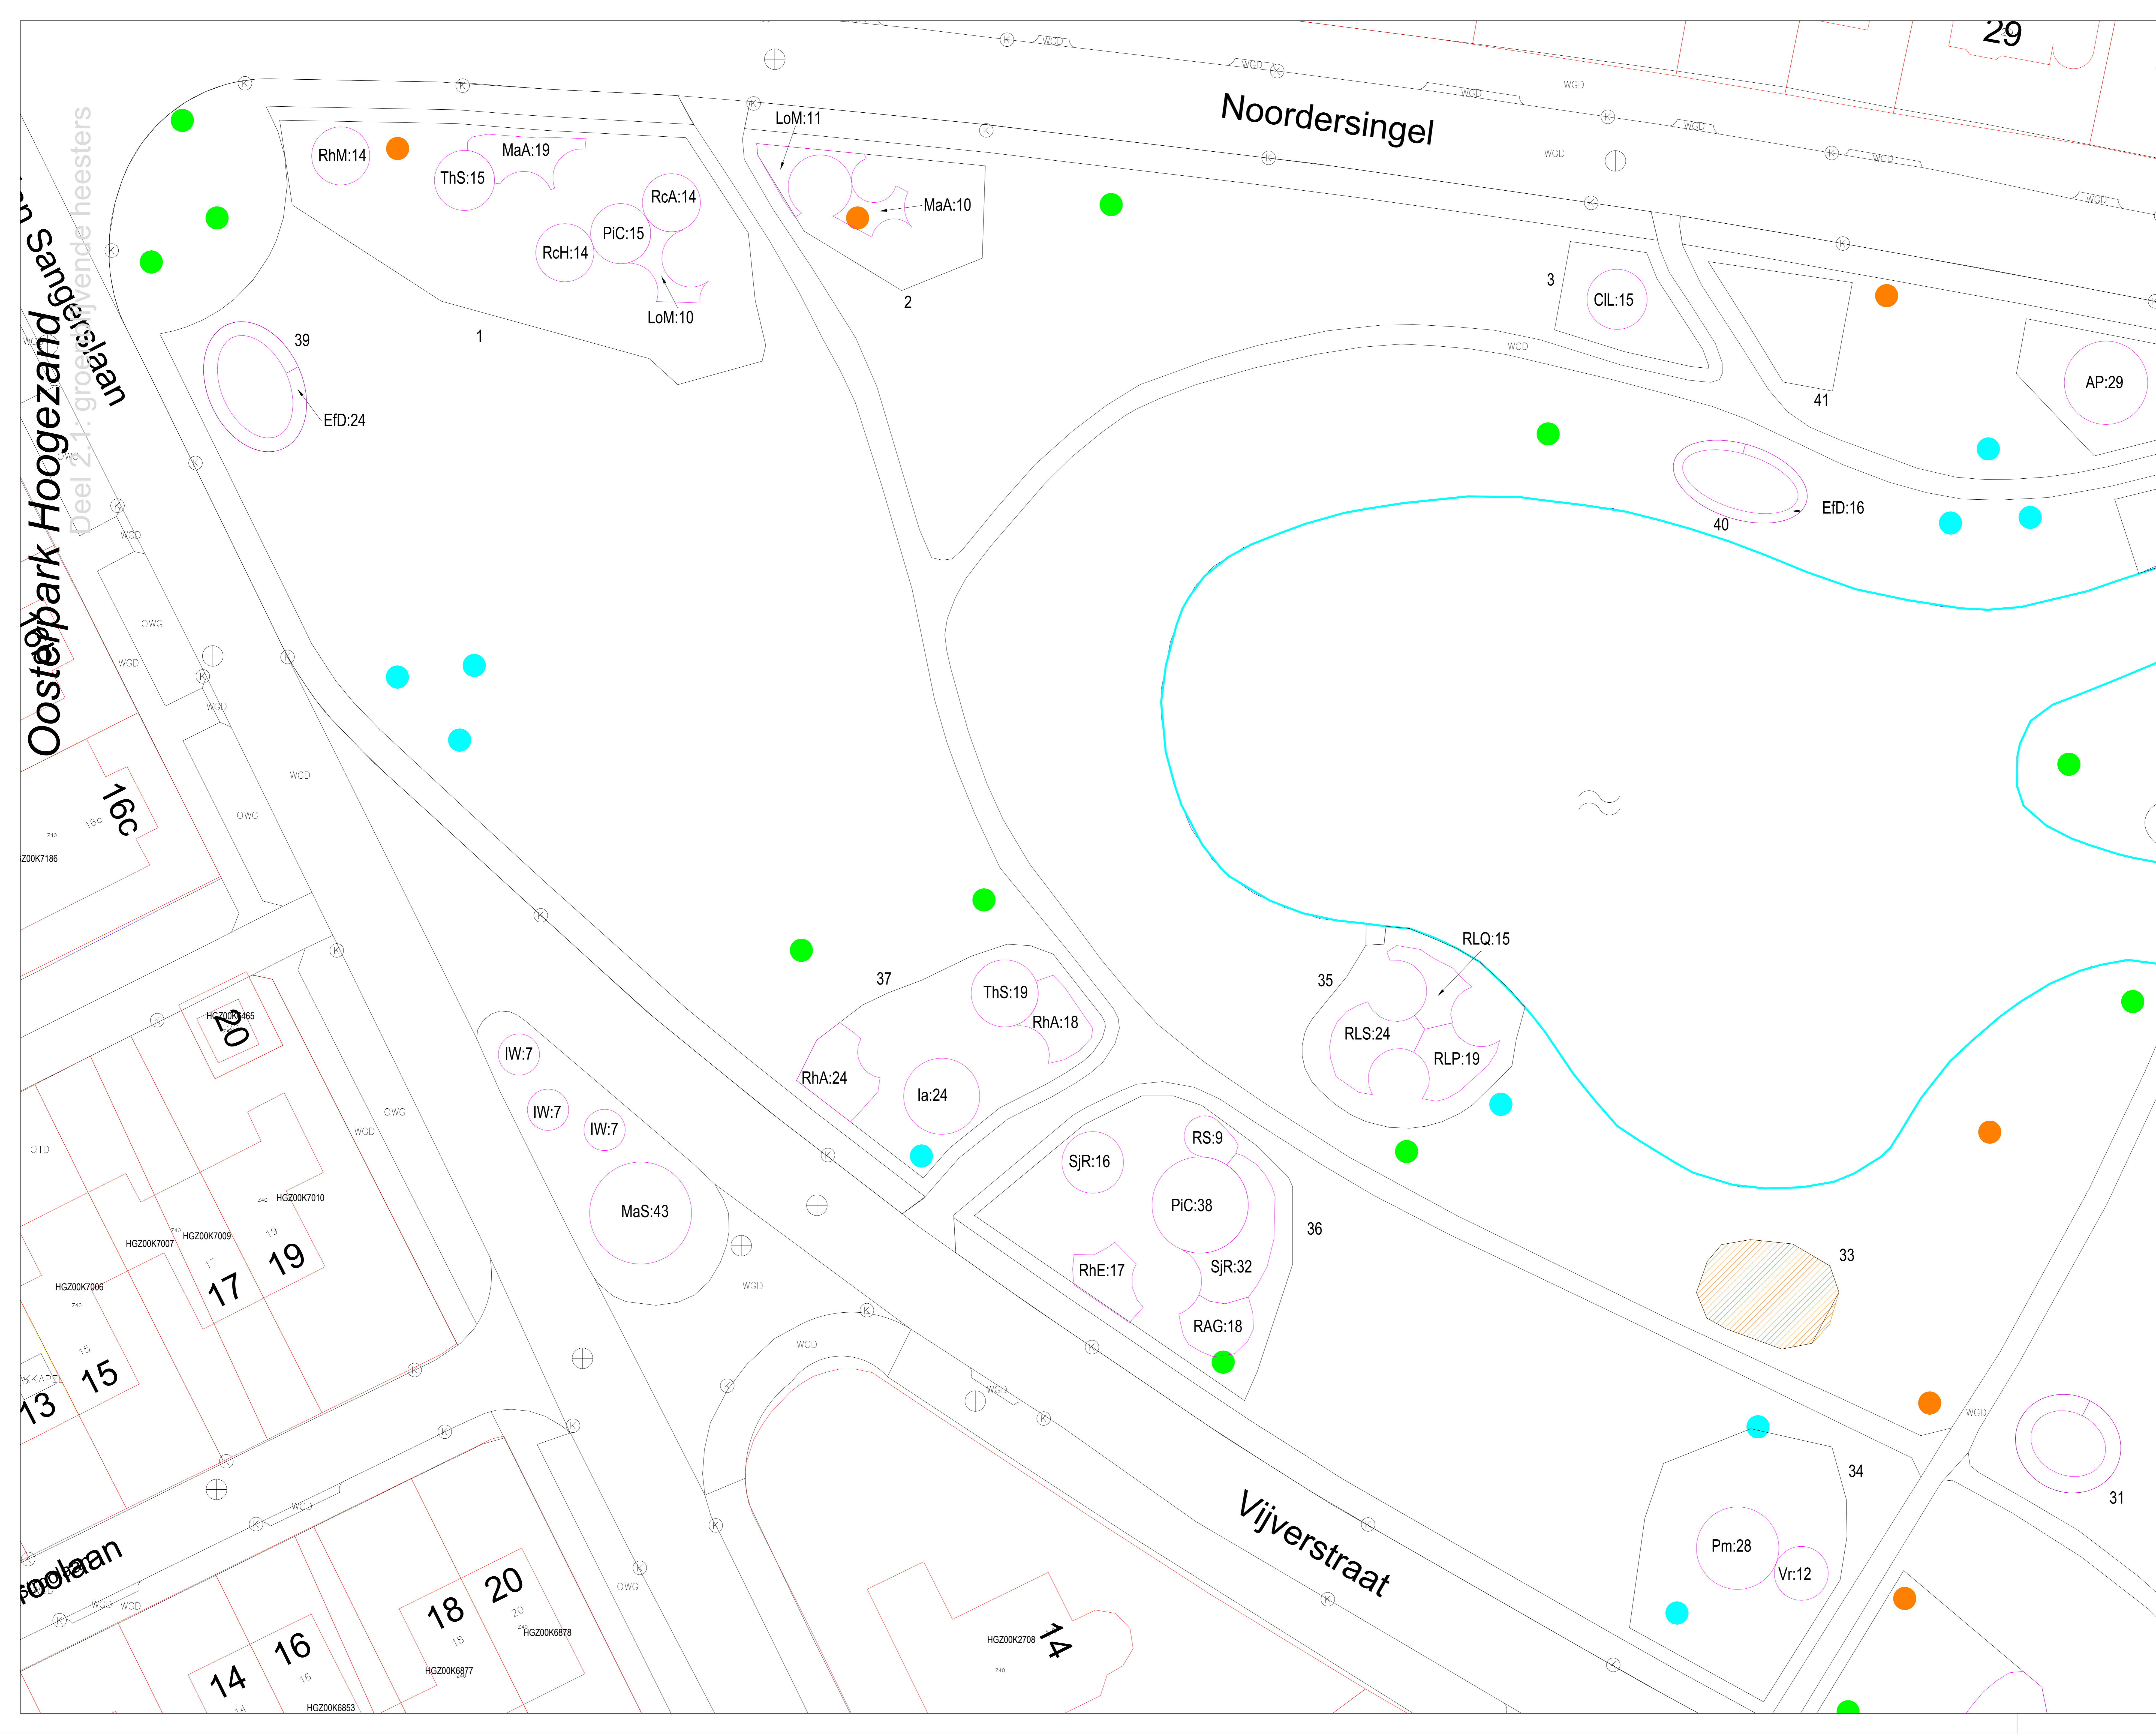

- Legenda**
- Begrenzing soort beplanting
 - Oppervlak soort = 60 m²
- SOORTEN:**
- CIL = Chamaecyparis lawsonia "Lane" 15 m²
 - EID = Euonymus fortunei "Dart's Blankeet" 16 m²
 - la = Ilex aquifolium (aanwezig: terugsoeien) 24 m²
 - IW = Ilex "Washington" 21 m²
 - LoM = Lonicera pileata "Mossgreen" 10 m²
 - MaA = Mahonia aquifolium "Apollo" 19 m²
 - MaS = Mahonia aquifolium "Smaragd" 43 m²
 - PIC = Pinus cembra 53 m²
 - Pm = Pinus mugo 28 m²
 - RAG = Rhododendron "Auguste van Geert" 18 m²
 - RhA = Rhododendron "Azurro" 42 m²
 - RCA = Rhododendron catawbiense "Album" 14 m²
 - RhE = Rhododendron "Ehrengold" 17 m²
 - RLQ = Rhododendron "Lavender Queen" 15 m²
 - RLP = Rhododendron "Lee's Dark Purple" 19 m²
 - RLS = Rhododendron "Lee's Scarlet" 24 m²
 - RhM = Rhododendron "Midwinter" 14 m²
 - RS = Rhododendron "Schneekrone" 9 m²
 - RCH = Rhododendron "vid Hoop" 14 m²
 - SJR = Skimmis japonica "Rubella" 48 m²
 - ThS = Thuja occidentalis "Smaragd" 34 m²
 - Vr = Viburnum rhytidophyllum 12 m²



Oosterpark Hoogezand
Deel 2.1: groenblijvende heesters
Datum: 5 december 2018
Schaal 1:150