


Oosterpark Hoogezand

Deel 2.3: groenblijvende heesters

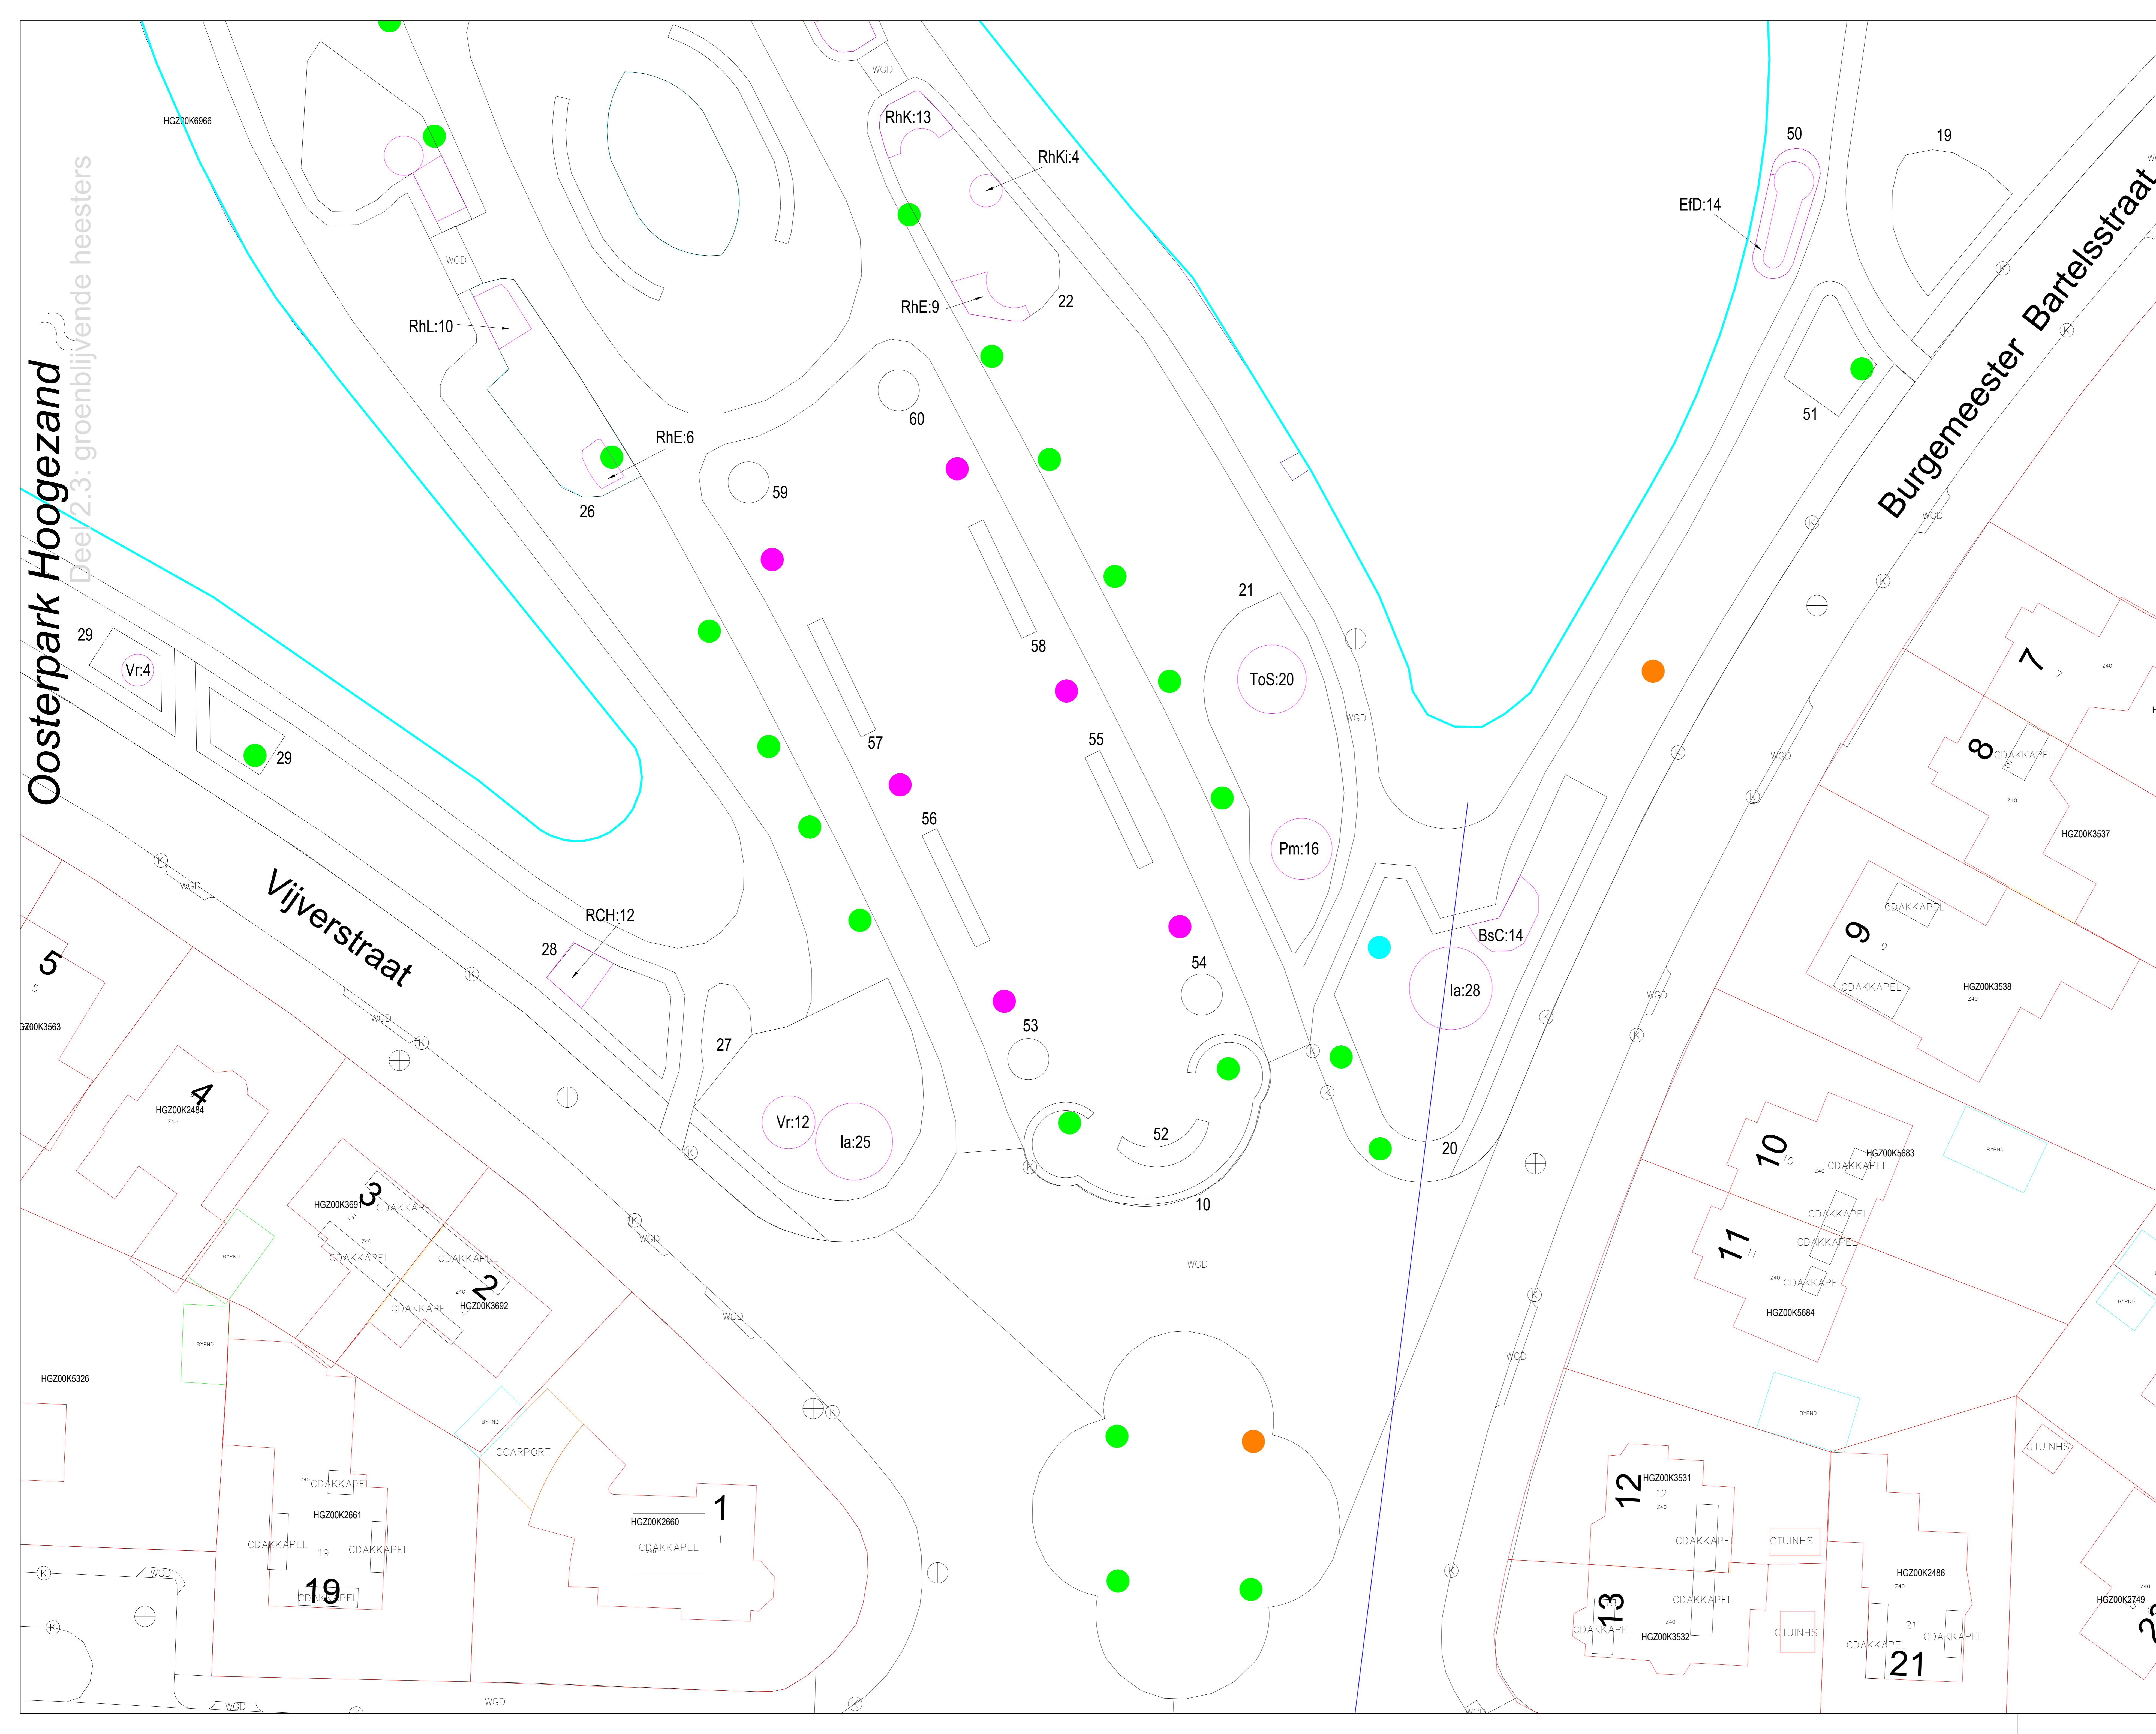

- Legenda**
- Begrenzing soort beplanting
 - Oppervlak soort = 60 m²
- SOORTEN:**
- EFD = Euonymus fortunei "Dart's Blanke" 14 m²
 - BsC = Berberis stenophylla "Crawley Gem" 14 m²
 - Ia = Ilex aquifolium (aanwezig: terugsoeien) 53 m²
 - Pm = Pinus mugo 16 m²
 - RCH = Rhododendron catalabense "V/d Hoop" 12 m²
 - RhE = Rhododendron "Ehregold" 15 m²
 - RhK = Rhododendron "Karin" 13 m²
 - RhKi = Rhododendron "Kimberly" 4 m²
 - RhL = Rhododendron "Linda" 10 m²
 - ToS = Thuja occidentalis "Smaragd" 20 m²
 - Vr = Viburnum rhytidophyllum 16 m²



Oosterpark Hoogezand
Deel 2.3: groenblijvende heesters
Datum: 5 december 2018
Schaal 1:150