


Oosterpark Hoogezand

Deel 4.3: vaste planten

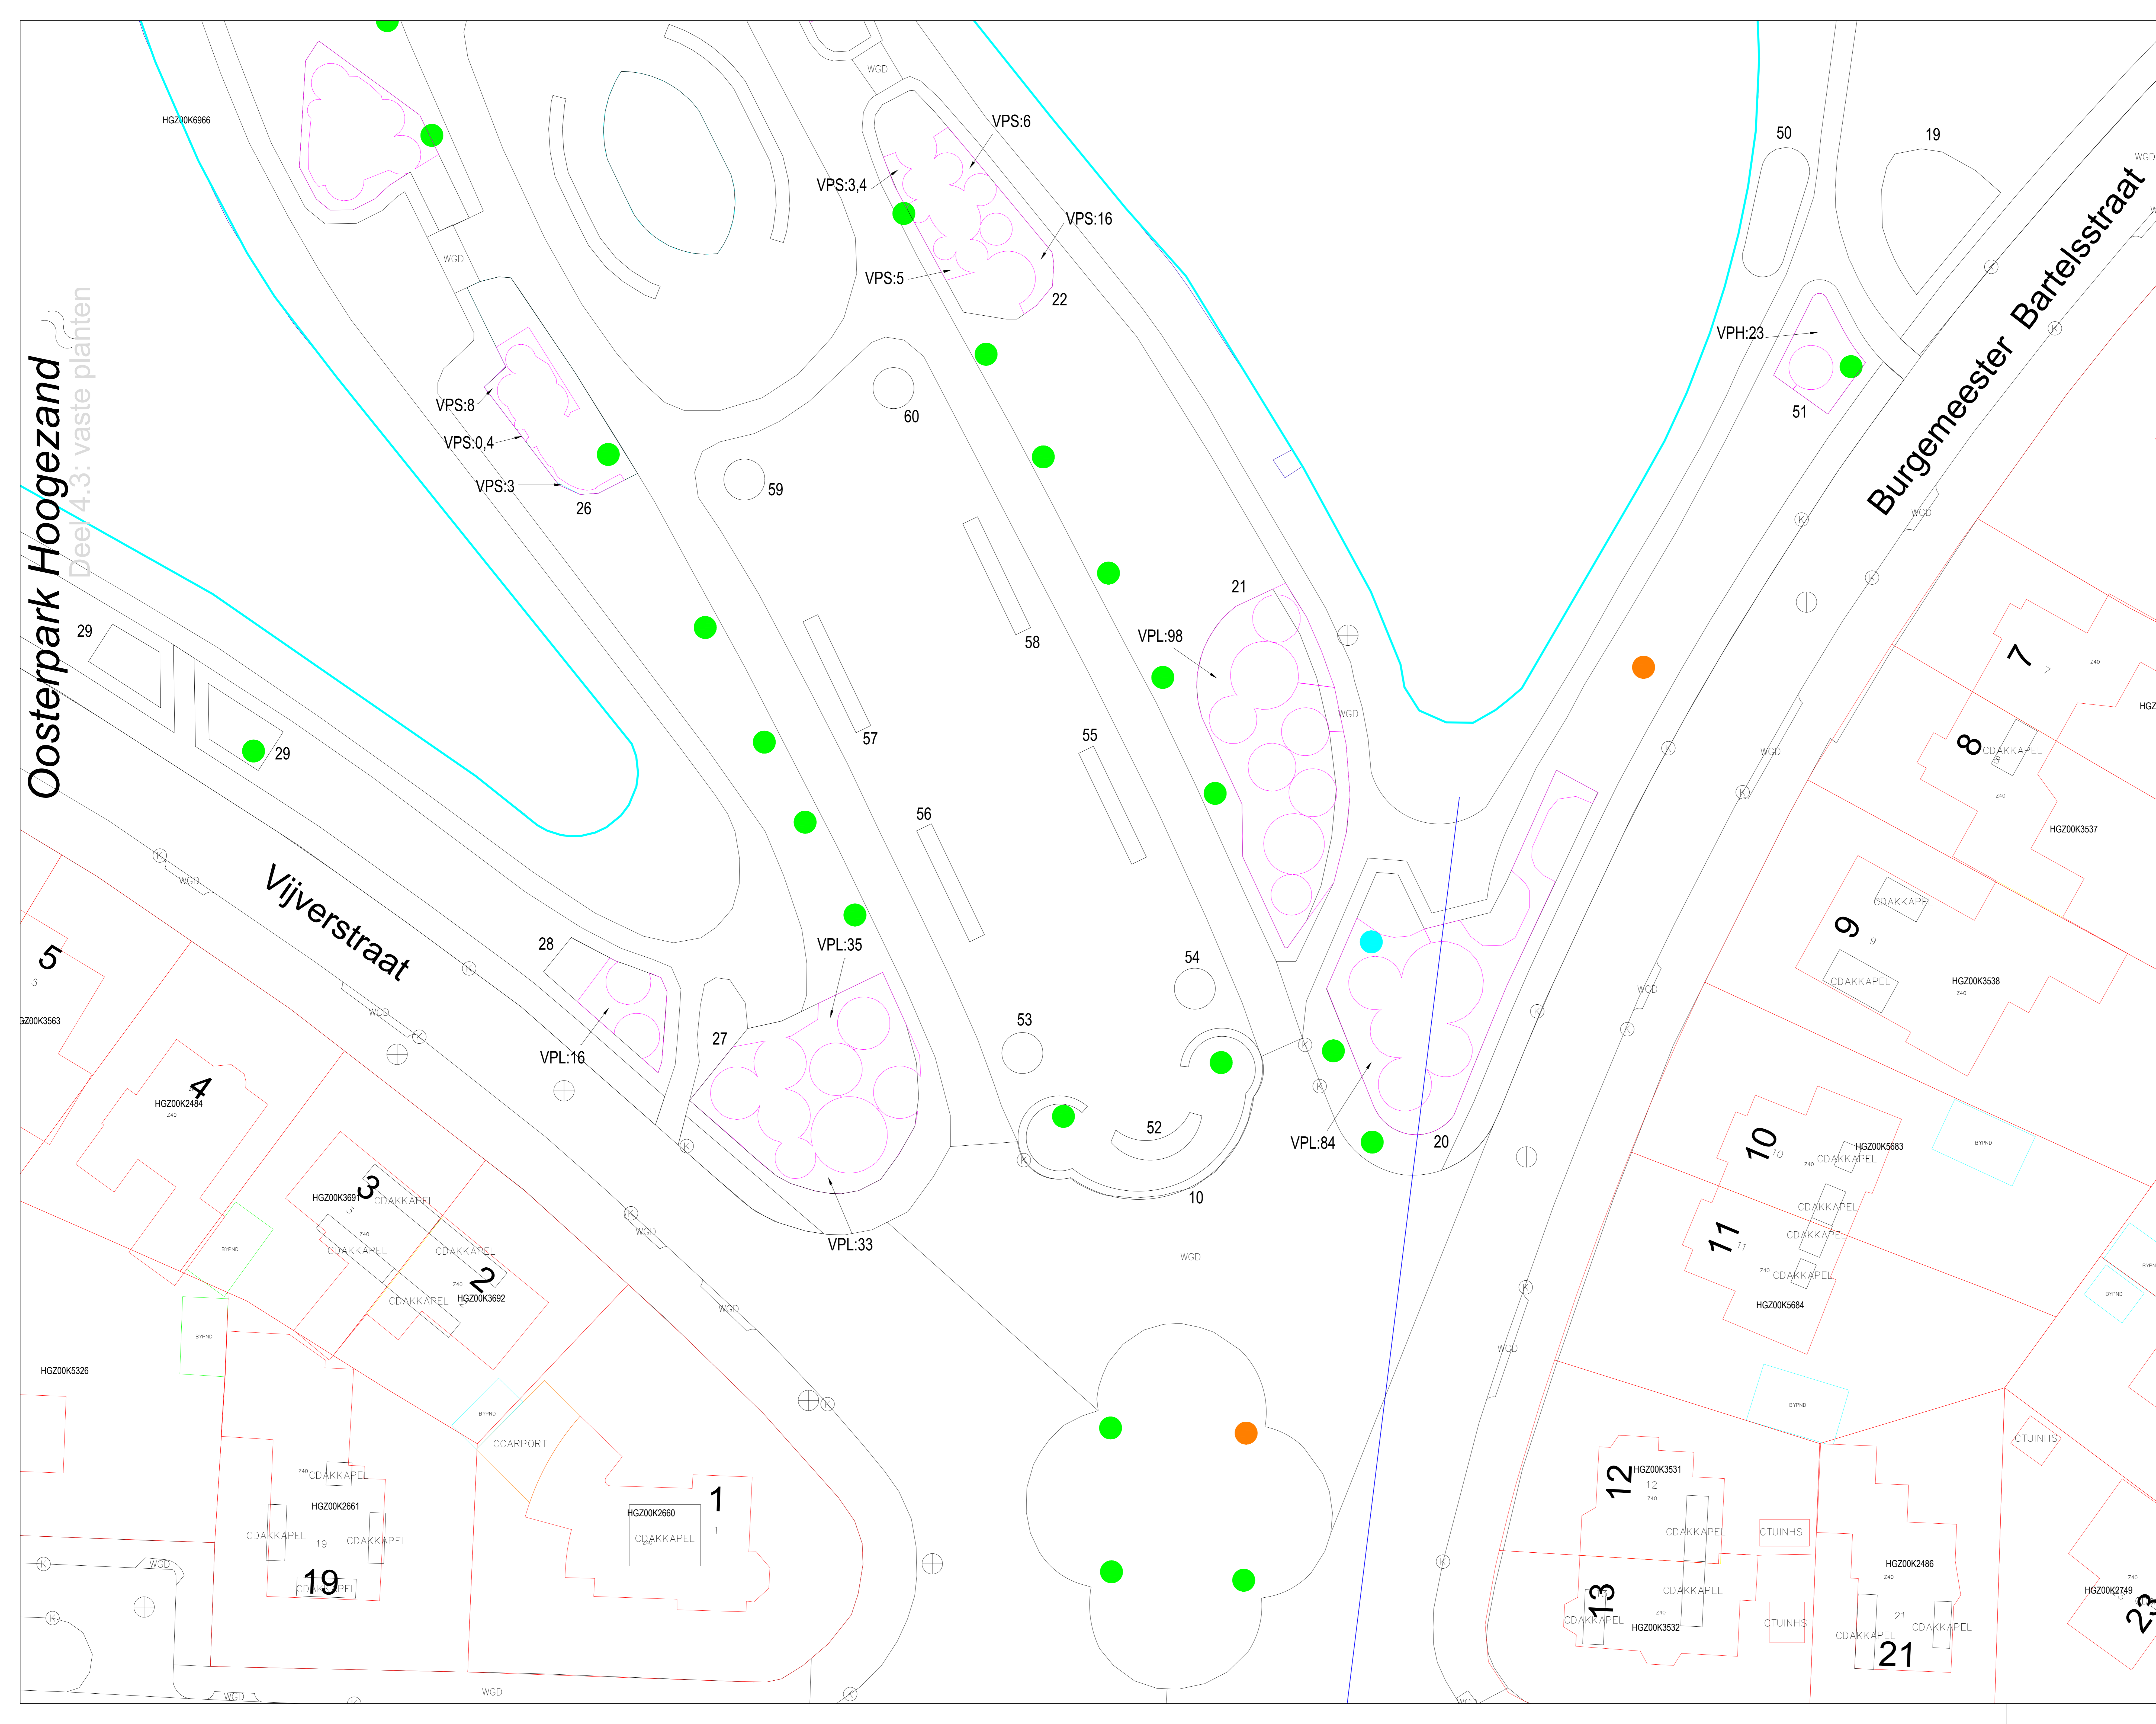

- Legenda**
- Begrenzing soort beplanting
 - Oppervlak soort = 60 m2
Dichtheid vaste planten 11 st/m2
- SOORTEN:**
- VPH = groepsgewis gemengd planten 26 m2
Crocossia "Hellfire"
Crocossia masonorum
Ligularia dentata "Othello"
Asilbe "Red Sentinel"
Molinia caerulea "Dauerstrah"
- VPL = groepsgewis gemengd planten 266 m2
Geranium pratense "Miss Këndalle Clark"
Hemerocallis lilloasphodelus
Geranium "Rozanne"
Aster ericoides "Lovely"
Astrantia major "Rubra"
Salvia nemorosa "Mainacht"
Nepeta faasseni "Six Hills Giant"
Sedum spectabile "Herbstfreude"
Hesperis matronalis "Alba"
Carex elata "Aurea"
Molinia caerulea "Dauerstrah"
Pennisetum alopecuroides "Hameln"
- VPS = groepsgewis gemengd planten 23 m2
Nepeta faasseni "Six Hills Giant"
Salvia nemorosa "Caradonna"
Rudbeckia fulgida "Goldsturm"
Geranium "Kashmir White"
Aster dumosus "Prof. Anton Kippenberg"
Alchemilla mollis
Carex morrowii "Irish Green"
Carex elata "Bowles Garden"

